

ΕΦΗΜΕΡΙΣ ΤΗΣ ΚΥΒΕΡΝΗΣΕΩΣ
ΤΗΣ ΕΛΛΗΝΙΚΗΣ ΔΗΜΟΚΡΑΤΙΑΣ

ΕΝ ΑΘΗΝΑΙΣ ΤΗ 29 ΔΕΚΕΜΒΡΙΟΥ 1979 | ΤΕΥΧΟΣ ΤΕΤΑΡΤΟΝ | ΑΡΙΘΜΟΣ ΦΥΛΛΟΥ 719

ΠΕΡΙΕΧΟΜΕΝΑ

ΑΠΑΛΛΟΤΡΙΩΣΕΙΣ
ΑΠΟΦΑΣΕΙΣ

Περὶ ἀναγκαστικῆς ἀπαλλοτριώσεως ἐκτάσεως στὴν περιοχὴ Ἀθηνῶν γιὰ ἀρχαιολογικοὺς σκοπούς. 1

ΑΝΑΚΟΙΝΩΣΕΙΣ

Περὶ εἰδοποιήσεως παρακαταθέσεως ἀπὸ τὴ ΔΕΗ ἀποζημιώσεως γιὰ ἀναγκαστικὴ ἀπαλλοτρίωση ἀκινήτων στὸ Νομὸ Ἄρτας γιὰ τὴν παραλλαγὴ (εἴσοδος στὸ ΚΥΤ Ἀράχθου) τῆς Γ.Μ. 150 KV Τριχωνίδος—Λούρου... 2

Περὶ εἰδοποιήσεως παρακαταθέσεως ἀπὸ τὴ ΔΕΗ ἀποζημιώσεως γιὰ ἀναγκαστικὴ ἀπαλλοτρίωση ἀκινήτων στὸ Νομὸ Ἄρτας γιὰ τὴν ἐγκατάσταση τῆς Γ.Μ. 150 KV ΚΥΤ Ἀράχθου—Πουρνάρι Ι. 3

ΠΟΛΕΟΔΟΜΙΑ
ΑΠΟΦΑΣΕΙΣ

Περὶ ἀναστολῆς τῶν οἰκοδομικῶν ἐργασιῶν εἰς τὴν ἐκτὸς σχεδίου περιοχὴν τῶν Δήμων Ἀμαρουσίου, Ἡρακλείου καὶ Νέας Ἰωνίας, τῆς Κοινότητος Ἀναβύσσου (Ἀττικῆς) καὶ τῆς Κοινότητος Χανιώτης (Χαλκιδικῆς). .. 4

ΑΝΑΚΟΙΝΩΣΕΙΣ

Περὶ ἀνακοινώσεως τῆς γενομένης παρακαταθέσεως τῆς ἀποζημιώσεως ἀκινήτων που ἀπαλλοτριώθηκαν γιὰ τὴν ἵδρυση Νέου Κοιμητηρίου στὴ Θήβα. 5

Περὶ εἰδοποιήσεως τῆς γενομένης παρακαταθέσεως ἀποζημιώσεως λόγῳ ἀναγκαστικῆς προσκυρώσεως ἀκινήτου ἐν Δράμᾳ. 6

Περὶ εἰδοποιήσεως τῆς γενομένης παρακαταθέσεως ἀποζημιώσεως λόγῳ ἀναγκαστικῆς προσκυρώσεως ἀκινήτου ἐν Δράμᾳ. 7

Περὶ εἰδοποιήσεως τῆς γενομένης παρακαταθέσεως ἀποζημιώσεως ἕνεκα προσκυρώσεως καὶ ρυμοτομήσεως, οἰκοπέδου κειμένου ἐν Θεσσαλονίκῃ. 8

ΑΠΑΛΛΟΤΡΙΩΣΕΙΣ
ΑΠΟΦΑΣΕΙΣ

Ἀριθ. Π. 8646/5546 **(1)**

Περὶ ἀναγκαστικῆς ἀπαλλοτριώσεως ἐκτάσεως στὴν περιοχὴ Ἀθηνῶν γιὰ ἀρχαιολογικοὺς **σκοπούς**.

ΟΙ ΥΠΟΥΡΓΟΙ
ΟΙΚΟΝΟΜΙΚΩΝ ΚΑΙ ΠΟΛΙΤΙΣΜΟΥ
ΚΑΙ ΕΠΙΣΤΗΜΩΝ

Ἔχοντες ὑπ' ὄψη:

1. Τὶς διατάξεις τοῦ Ν. Δ/τος 797/1971 «περὶ ἀναγκαστικῶν ἀπαλλοτριώσεων», **σὲ συνδυασμὸ μὲ τὶς διατάξεις** τοῦ Ν. Δ/τος ἀριθ. 139/1971 «περὶ τῆς ἁρμοδιότητος τῶν νομαρχῶν πρὸς κήρυξιν ἀναγκαστικῶν τινων ἀπαλλοτριώσεων».

2. Τὶς διατάξεις τοῦ ἄρθρου 1 τοῦ Νόμου Β.Ρ.Ξ.Ζ./1893 «περὶ ἀναγκαστικῆς ἀπαλλοτριώσεως ἀκινήτων πρὸς συντήρησιν ἢ ἀνεύρεσιν ἀρχαιοτήτων».

3. Τὸ ἀπὸ 13.6.79 ἀπόσπασμα πρακτικοῦ ἀπὸ τὴ συνεδρίαση τοῦ Ἀρχαιολογικοῦ Συμβουλίου τοῦ Κράτους ἀριθ. 20/22.5.79, ἀποφασίζουμε:

Κηρύσσουμε τὴν ἀναγκαστικὴ ἀπαλλοτρίωση, λόγω δημόσιας ὠφέλειας, καὶ εἰδικότερα γιὰ τὴ διατήρηση ἀνεσκαμμένων ἀρχαιοτήτων καὶ ἐπέκταση ἀνασκαφῶν, ἐκτάσεως συνολικοῦ ἐμβαδοῦ 153,60 μ² ποὺ βρίσκεται στὴν ὁδὸ Καλισπέρη 30 στὴν Ἀθήνα καὶ φαίνεται μὲ τὰ στοιχεῖα Α, Β, Γ, Δ, Ε, Α στὸ ἀπὸ 8.9.79 ἀριθ. σχεδίου 319 α/α 1223 καὶ ὑπὸ κλίμακα 1:100 κτηματολογικὸ διάγραμμα τοῦ ἐμπειροτέχνη τοπογράφου Μ. Ξεκαλάκη καὶ στὸν ἐπ' αὐτοῦ κτηματολογικὸ πίνακα, θεωρημένα ἀπὸ τὸ Δ/ντὴ Ἀποτυπώσεων καὶ Συντηρήσεως Κτιρίων τοῦ ΤΑΠΑ Μ. Γιαννουλάκη στὶς 10.9.79.

Στὴν ἔκταση ποὺ ἀπαλλοτριώνεται προβάλλει δικαιώματα κυριότητας ἡ Ἄννα Ματιάτου.

Ἡ ἀπαλλοτρίωση κηρύσσεται ὑπὲρ τοῦ Δημοσίου καὶ μὲ δαπάνη τοῦ Ταμείου Ἀρχαιολογικῶν Πόρων καὶ Ἀπαλλοτριώσεων.

Ἡ ἀπόφαση αὐτὴ νὰ δημοσιευθεῖ στὴν Ἐφημερίδα τῆς Κυβερνήσεως.

Ἀθῆναι, 13 Δεκεμβρίου 1979

ΟΙ ΥΠΟΥΡΓΟΙ

ΥΦΥΠΟΥΡΓΟΣ ΟΙΚΟΝΟΜΙΚΩΝ — **ΠΑΝΑΓΙΩΤΗΣ ΜΠΟΚΟΒΟΣ**

ΠΟΛΙΤΙΣΜΟΥ ΚΑΙ ΕΠΙΣΤΗΜΩΝ — **ΔΗΜΗΤΡΙΟΣ ΝΙΑΝΙΑΣ**

ΑΝΑΚΟΙΝΩΣΕΙΣ

Ἀριθ. **25478** **(2)**

Περὶ εἰδοποιήσεως παρακαταθέσεως ἀπὸ τὴ ΔΕΗ ἀποζημιώσεως γιὰ ἀναγκαστικὴ ἀπαλλοτρίωση ἀκινήτων στὸ Νομὸ Ἄρτας γιὰ τὴν παραλλαγὴ (εἴσοδος στὸ ΚΥΤ Ἀράχθου) τῆς Γ.Μ. 150 KV Τριχωνίδος — Λούρου.

Η ΔΗΜΟΣΙΑ ΕΠΙΧΕΙΡΗΣΗ ΗΛΕΚΤΡΙΣΜΟΥ

Σύμφωνα μὲ τὶς διατάξεις τῶν ἄρθρων 7 καὶ 8 τοῦ Ν.Δ. 797/71 «περὶ ἀναγκαστικῶν ἀπαλλοτριώσεων» πληροφοροῦμε ὅλους ὅσους:

α) Ἔχουν δικαιώματα κυριότητος ἢ ἄλλα ἐμπράγματα δικαιώματα ἢ

β) Ἔχουν ἐγγράψει ὑποθήκη ἢ ἔχουν ἐπιβάλλει κατάσχετη

ή μέ οποιοδήποτε τρόπο διεκδικοῦν τὰ ἀκίνητα πού βρίσκονται στήν Κοινότητα Γραμμενίτσας τοῦ Νομοῦ Ἄρτας καὶ ἔχουν ἀπαλλοτριωθεῖ μὲ τὴν Α. 18710/4971/11.12.78 (ΦΕΚ Δ' 690/30.12.78) ἀπόφαση τῶν Ὑπουργῶν Οἰκονομικῶν καὶ Βιομηχανίας — Ἐνεργείας γιὰ τὴν παραλλαγὴ (εἴσοδος στὸ ΚΥΤ Ἀράχθου) τῆς Γ.Μ. 150 KV Τριχωνίδος — Λούρου τὰ ἑξῆς:

Ἡ ἀποζημίωση πού καθόρισε ἡ 296/1979 ἀπόφαση τοῦ Μονομελοῦς Πρωτοδικείου Ἄρτας γιὰ τὰ ἀνωτέρω ἀκίνητα καὶ γιὰ τὰ συστατικὰ καὶ παραρτήματα αὐτῶν, ἔχει κατατεθεῖ στὸ Ταμεῖο Παρακαταθηκῶν καὶ Δανείων μὲ τὸ 565256/24.11.1979 γραμμάτιο συστάσεως παρακαταθήκης, ποσοῦ δραχμῶν ὀγδόντα τριῶν χιλιάδων ἑπτακοσίων ἑβδομήντα δύο (83.772).

Τὰ ἀνωτέρω ἀκίνητα εἰκονίζονται στὸ 3266/77 (φ. 14Α) κτηματολογικὸ διάγραμμα.

Ἡ ἀνωτέρω ἀποζημίωση εἶναι ἀποδοτέα στοὺς δικαιούχους πού θὰ ἀναγνωρισθοῦν σύμφωνα μὲ τὸ νόμο.

Ἐν Ἀθήναις τῇ 1 Δεκεμβρίου 1979

Γ. Δ. ΜΗΛΙΑΣ
Νομικὸς Σύμβουλος

Ἀριθ. 218.44/25473 (3)

Περὶ εἰδοποιήσεως παρακαταθέσεως ἀπὸ τὴ ΔΕΗ ἀποζημιώσεως γιὰ ἀναγκαστικὴ ἀπαλλοτρίωση ἀκινήτων στὸ Νομὸ Ἄρτας γιὰ τὴν ἐγκατάσταση τῆς Γ.Μ. 150 KV ΚΥΤ Ἀράχθου — Πουρνάρι Ι.

Η ΔΗΜΟΣΙΑ ΕΠΙΧΕΙΡΗΣΗ ΗΛΕΚΤΡΙΣΜΟΥ

Σύμφωνα μὲ τὶς διατάξεις τῶν ἄρθρων 7 καὶ 8 τοῦ Ν.Δ. 797/71 «περὶ ἀναγκαστικῶν ἀπαλλοτριώσεων», πληροφοροῦμε ὅλους ὅσους:

α) Ἔχουν δικαιώματα κυριότητος ἢ ἄλλα ἐμπράγματα δικαιώματα ἤ

β) Ἔχουν ἐγγράψει ὑποθήκη ἢ ἔχουν ἐπιβάλει κατάσχεση ἢ μὲ ὁποιοδήποτε τρόπο διεκδικοῦν τὰ ἀκίνητα πού βρίσκονται στὶς Κοινότητες Γραμμενίτσας καὶ Βλαχέρνας τοῦ Νομοῦ Ἄρτας, καὶ ἔχουν ἀπαλλοτριωθεῖ μὲ τὴν 18707/4974/11.12.78 (ΦΕΚ Δ' 4/10.1.79) ἀπόφαση τῶν Ὑπουργῶν Οἰκονομικῶν καὶ Βιομηχανίας — Ἐνεργείας γιὰ τὴν ἐγκατάσταση τῆς Γ.Μ. 150 KV ΚΥΤ Ἀράχθου — Πουρνάρι Ι, τὰ ἑξῆς:

Ἡ ἀποζημίωση πού καθόρισε ἡ 297/1979 ἀπόφαση τοῦ Μονομελοῦς Πρωτοδικείου Ἄρτας γιὰ τὰ ἀνωτέρω ἀκίνητα καὶ γιὰ τὰ συστατικὰ καὶ παραρτήματα αὐτῶν, ἔχει κατατεθεῖ στὸ Ταμεῖο Παρακαταθηκῶν καὶ Δανείων μὲ τὸ 565257/24.11.1979 γραμμάτιο συστάσεως παρακαταθήκης, ποσοῦ δραχμῶν ἑκατὸν τριάντα ἕξη χιλιάδες ἑβδομήκοντα (136.070).

Τὰ ἀνωτέρω ἀκίνητα εἰκονίζονται στὸ 52285/77 (φύλ. 1) κτηματολογικὸ διάγραμμα.

Ἡ ἀνωτέρω ἀποζημίωση εἶναι ἀποδοτέα στοὺς δικαιούχους πού θὰ ἀναγνωρισθοῦν σύμφωνα μὲ τὸ νόμο.

Ἐν Ἀθήναις τῇ 30 Νοεμβρίου 1979

Γ. Δ. ΜΗΛΑΣ
Νομικὸς Σύμβουλος

(2)

ΠΟΛΕΟΔΟΜΙΑ

ΑΠΟΦΑΣΕΙΣ

Ἀριθ. Γ.34507/3080 (4)

Περὶ ἀναστολῆς τῶν οἰκοδομικῶν ἐργασιῶν εἰς τὴν ἐκτὸς σχεδίου περιοχὴν τῶν Δήμων Ἀμαρουσίου, Ἡρακλείου καὶ Νέας Ἰωνίας, τῆς Κοινότητος Ἀναβύσσου (Ἀττικῆς) καὶ τῆς Κοινότητος Χανιώτης (Χαλκιδικῆς).

Ο ΥΠΟΥΡΓΟΣ ΔΗΜΟΣΙΩΝ ΕΡΓΩΝ

Ἔχοντες ὑπ' ὄψει:

1. Τὰς διατάξεις τοῦ νόμου 947/79 «περὶ οἰκιστικῶν περιοχῶν» καὶ εἰδικώτερον τοῦ ἄρθρου 15 (παρ. 1) αὐτοῦ.

2. Τὴν ὑπ' ἀριθ. ΕΔ2α/04/20/Φ.Θ.2.1.1./1979 κοινὴν ἀπόφασιν τοῦ Πρωθυπουργοῦ καὶ τοῦ Ὑπουργοῦ Δημοσίων Ἔργων «περὶ ἀντικαταστάσεως τῆς ὑπ' ἀριθ. ΕΔ2/α/04/59/Φ.Θ.2.1.1./78 ἀποφάσεως «περὶ μεταβιβάσεως ἁρμοδιοτήτων τοῦ Ὑπουργοῦ Δημοσίων Ἔργων εἰς τὸν Ὑφυπουργὸν τοῦ αὐτοῦ Ὑπουργείου» (ΦΕΚ 106 Β').

3. Τὴν ὑπ' ἀριθ. Γ. 34296/3373/29.11.79 ἀπόφασιν τοῦ Ὑφυπουργοῦ Δημοσίων Ἔργων «περὶ συντάξεως μελετῶν οἰκιστικῶν περιοχῶν κατὰ τὸ ἄρθρον 10 τοῦ Ν. 947/79, ἀποφασίζομεν:

1. α) Ἀναστέλλονται ἐπὶ ἓν (1) ἔτος αἱ οἰκοδομικαὶ ἐργασίαι καὶ ἡ χορήγησις οἰκοδομικῶν ἀδειῶν εἰς τὰς ἐκτὸς τοῦ ἐγκεκριμένου ρυμοτομικοῦ σχεδίου περιοχὰς Ἁγίου Θωμᾶ, Καλογρέζας, τοῦ Δήμου Ἀμαρουσίου, Ψαλλίδι, Πάτημα, Πλάτωνος (Βορείως καὶ Νοτίως τῆς ὁδοῦ Πλαπούτα), καὶ Βορείως τῶν γραμμῶν Ε.Η.Σ. τοῦ Δήμου Ἡρακλείου, Ἀνθρακωρυχείων τοῦ Δήμου Νέας Ἰωνίας, Θυμάρι καὶ Μαῦρο Λιθάρι τῆς Κοινότητος Ἀναβύσσου, τοῦ Νομοῦ Ἀττικῆς καὶ εἰς περιοχὴν τῆς Κοινότητος Χανιώτης τοῦ Νομοῦ Χαλκιδικῆς, ὡς ἀνωτέρω περιοχαὶ ἐμφαίνονται, περικλειόμεναι διὰ κυανῆς γραμμῆς εἰς τά, ὑπὸ τοῦ Γενικοῦ Διευθυντοῦ Οἰκισμοῦ, θεωρημένα διὰ τῆς ὑπ' ἀριθ. Γ. 34507/79 πράξεως αὐτοῦ σχετικὰ πέντε (5) πρωτότυπα διαγράμματα ὑπὸ κλίμακα: 1:5000 τῶν ὁποίων συνοπτικὰ ἀντίτυπα δημοσιεύονται μετὰ τοῦ παρόντος.

β) Τῆς ἀναστολῆς τῶν οἰκοδομικῶν ἐργασιῶν ἐξαιροῦνται:

αα) Ἡ ἔναρξις ἐργασιῶν δομήσεως, ἤτοι τοὐλάχιστον ἐκσκαφῆς θεμελίων μέχρι βάθους ἑνὸς μέτρου, καθ' ἅπασαν τὴν ἔκτασιν τοῦ κτιρίου, βάσει νομίμου ἀδείας.

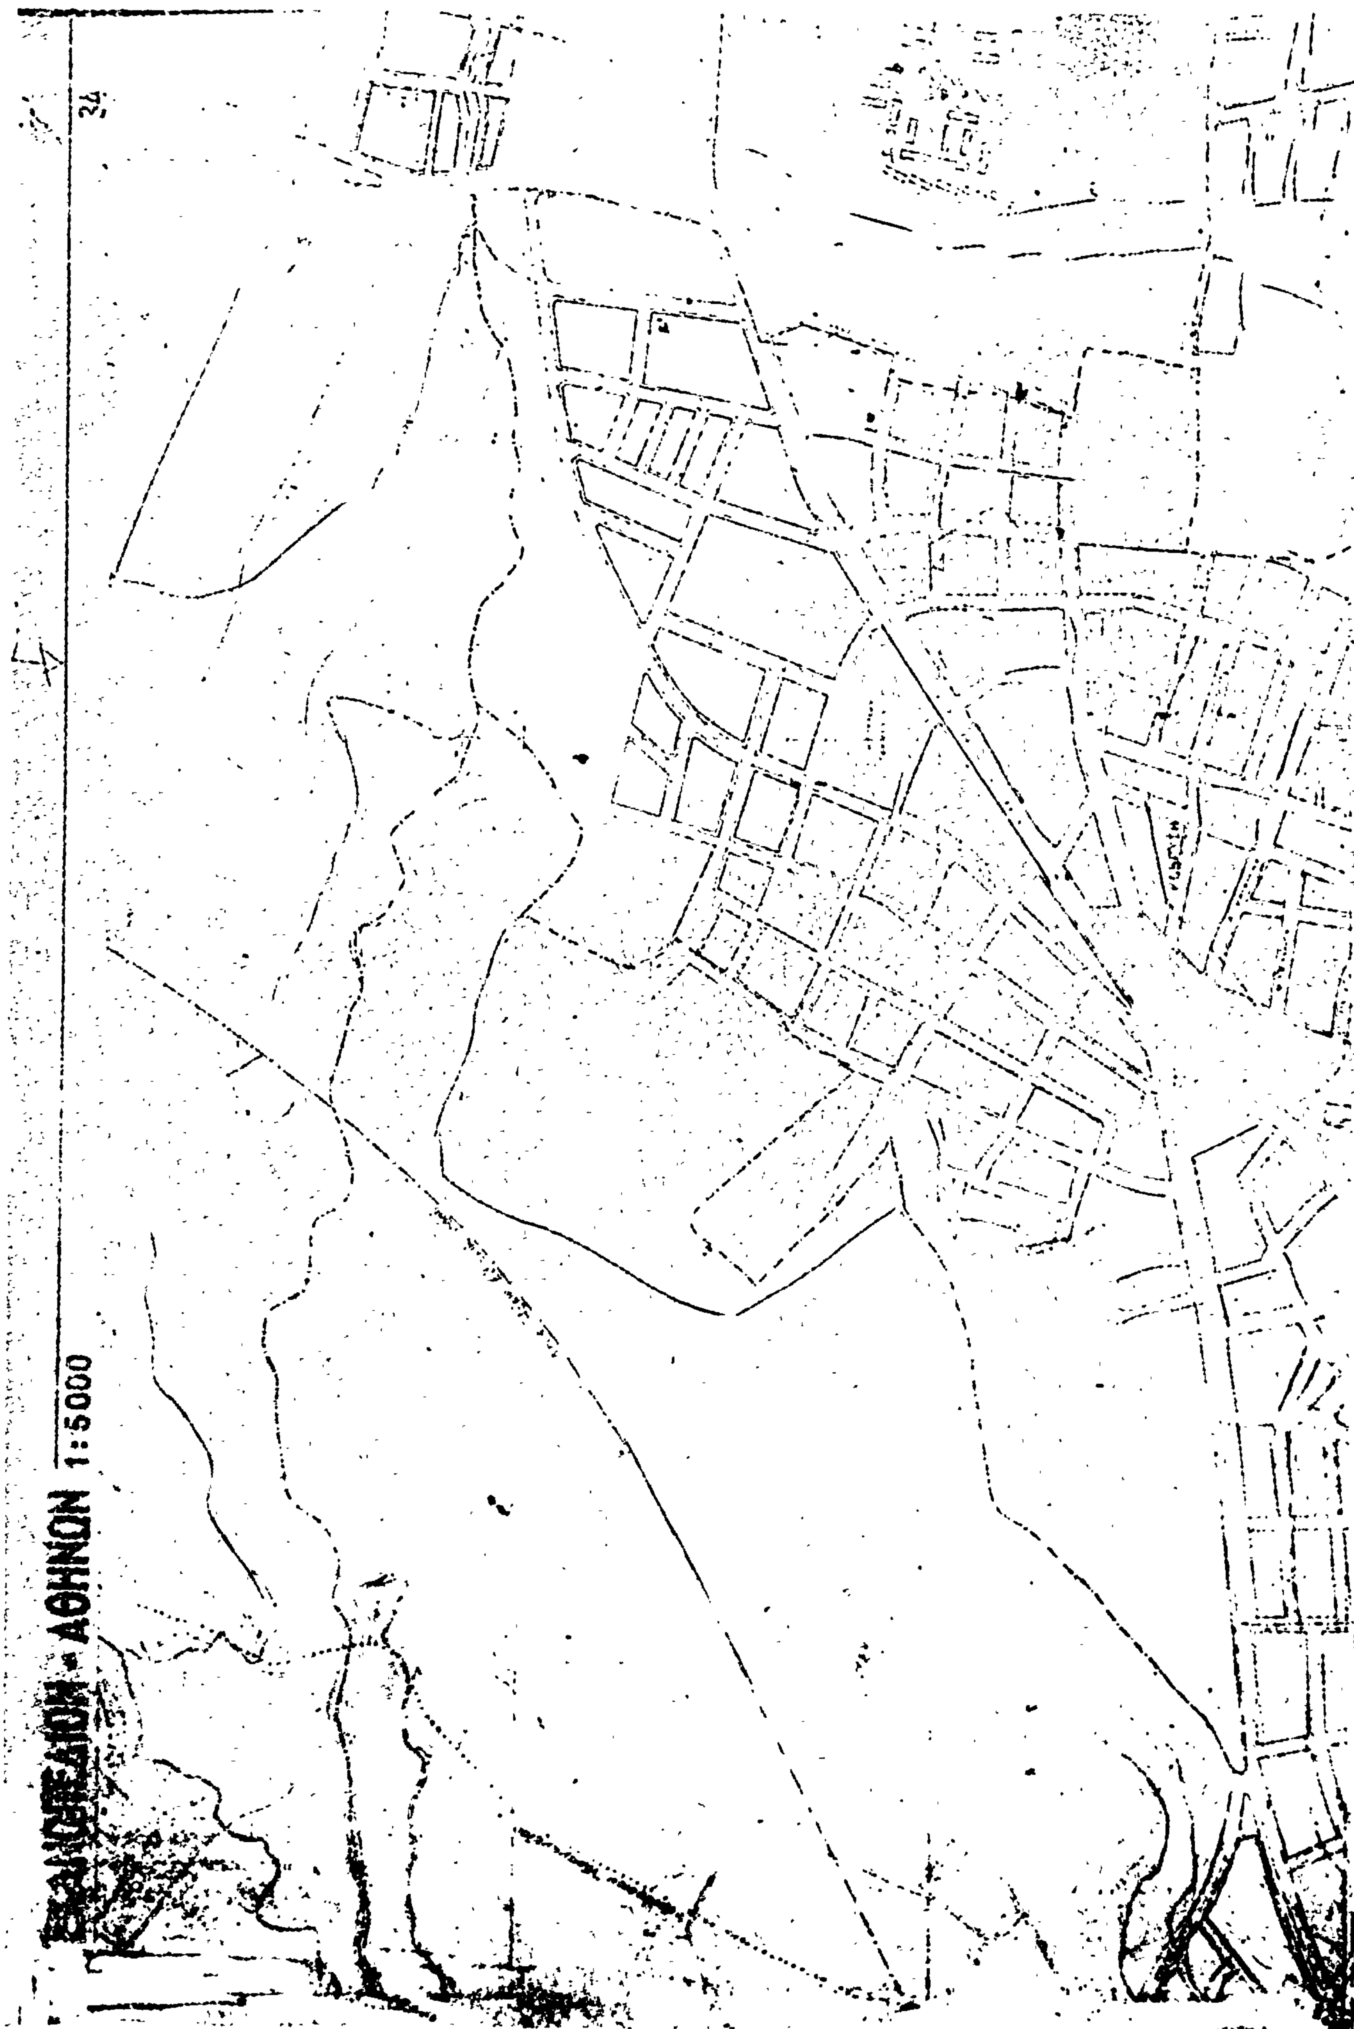
ββ) Ἐπισκευαὶ αἵτινες κατὰ τὴν κρίσιν τῆς ἁρμοδίας Τεχνικῆς Ὑπηρεσίας μὴ ἀποτελοῦσαι ἐνίσχυσιν τοῦ φέροντος ὀργανισμοῦ τῶν κτιρίων, κρίνονται ἀπαραίτητοι διὰ λόγους χρήσεως, ὑγιεινῆς καὶ ἀσφαλείας τῶν οἰκοδομῶν. Προσθῆκαι κατ' ἐπέκτασιν ἢ καθ' ὕψος ἐπὶ ὑφισταμένων κτιρίων κοινῆς ὠφελείας.

γγ) Ἡ δόμησις ἐπὶ ἐκτάσεων τοῦ ΑΟΕΚ δι' ἀνέγερσιν ἐργατικῶν κατοικιῶν.

2. Ἀπαγορεύεται ἡ κατάτμησις ἰδιοκτησιῶν κειμένων ἐντὸς τῶν κατὰ τὰ ἀνωτέρω ἀναφερομένων περιοχῶν εἰς γήπεδα ἐμβαδοῦ μικροτέρου τῶν 20.000 μ2.

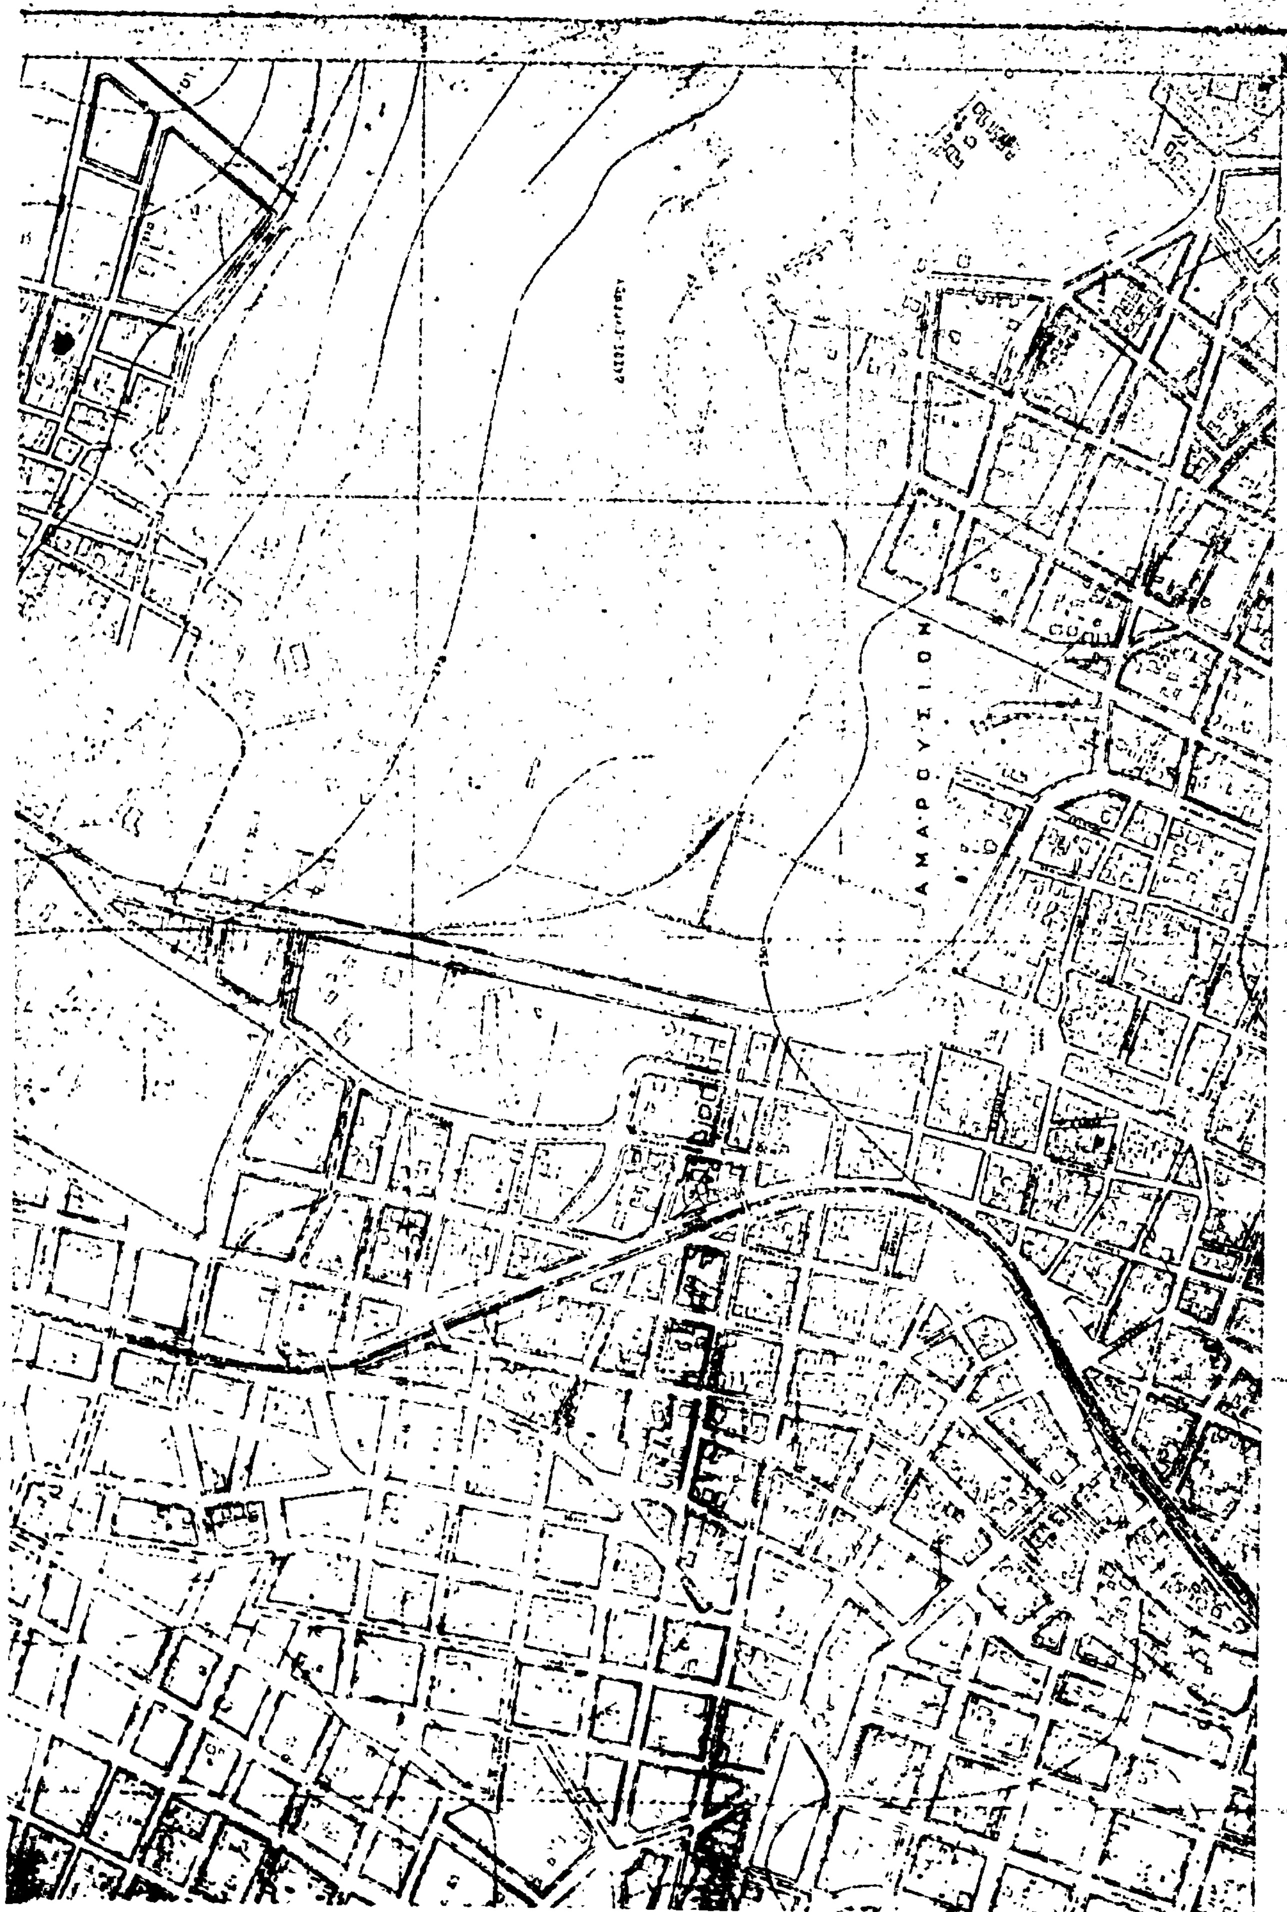
Ἐν Ἀθήναις τῇ 1 Δεκεμβρίου 1979

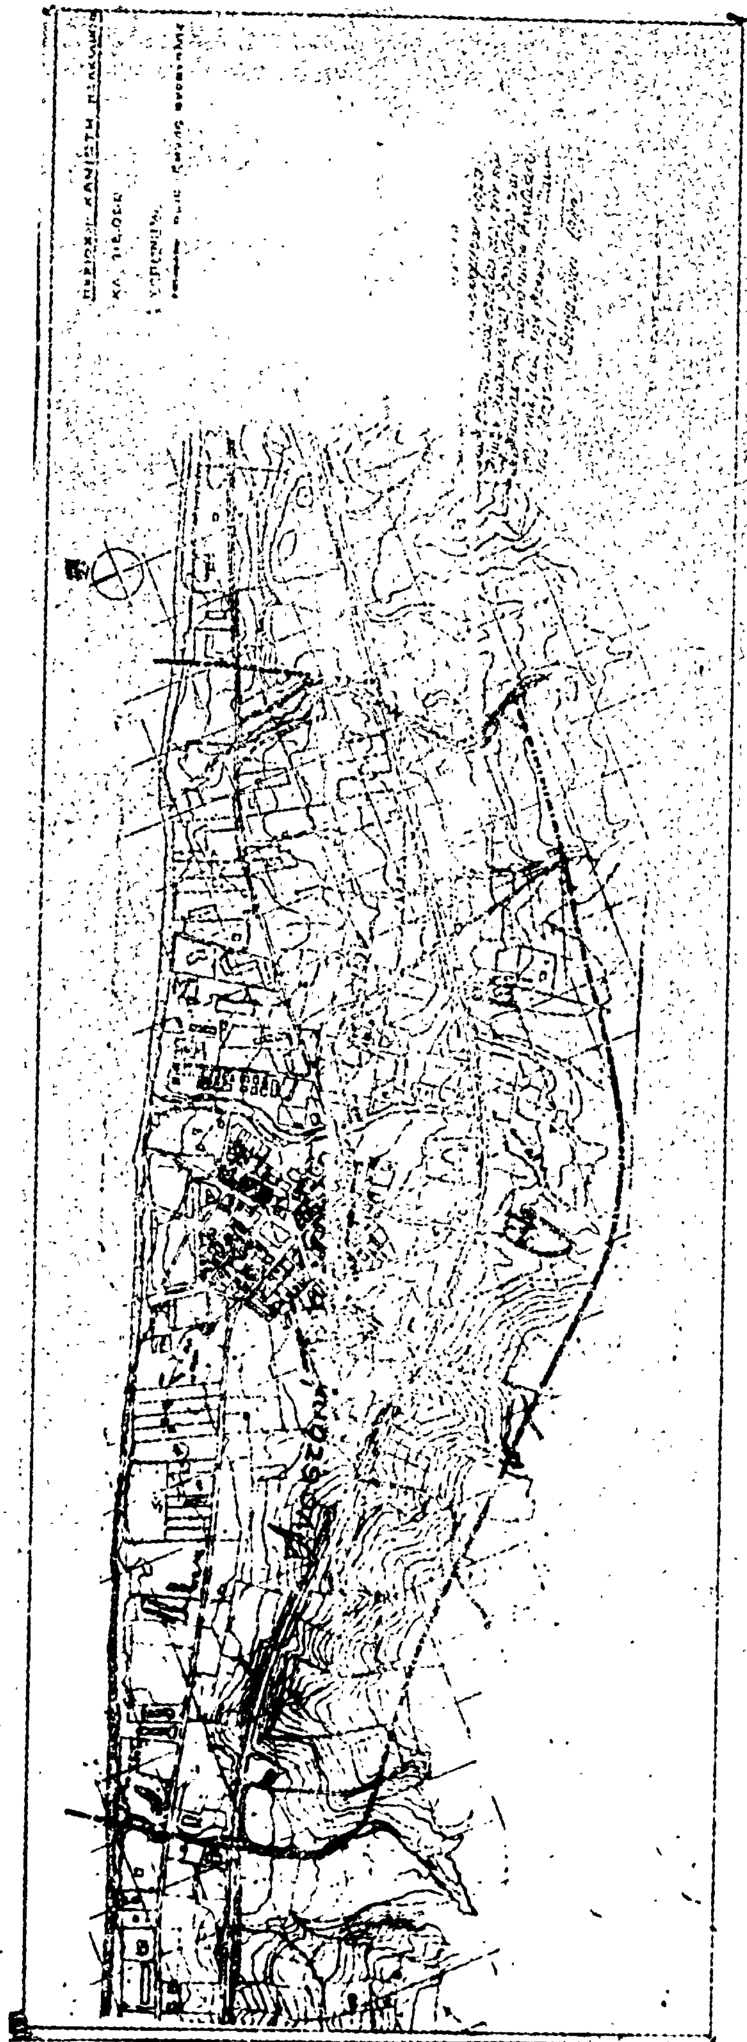
Ο ΥΦΥΠΟΥΡΓΟΣ
ΣΤΕΦΑΝΟΣ ΜΑΝΟΣ

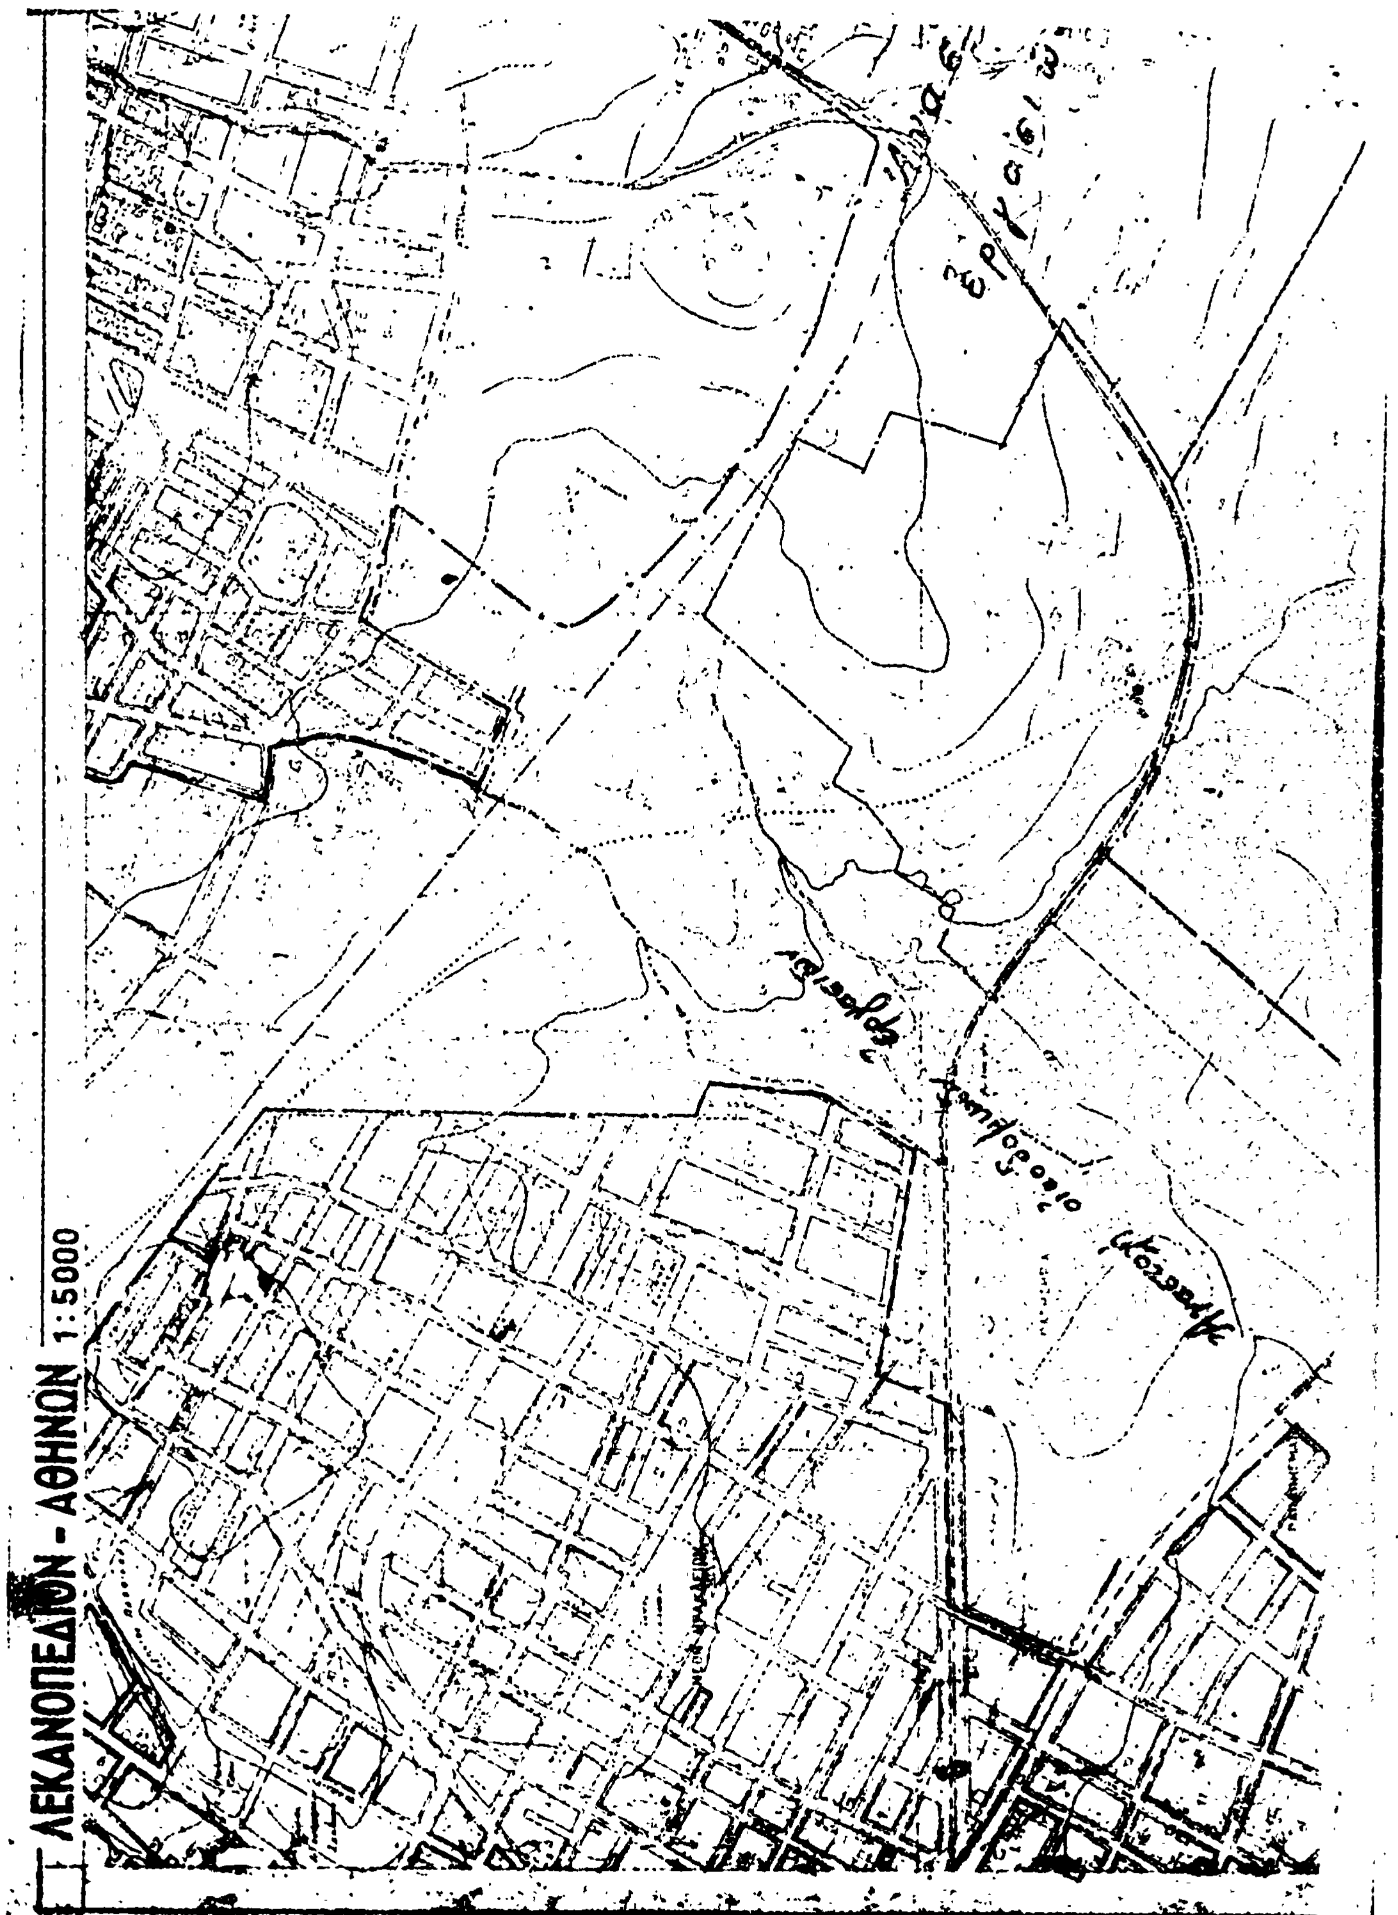

24
ΑΘΗΝΩΝ 1:5000

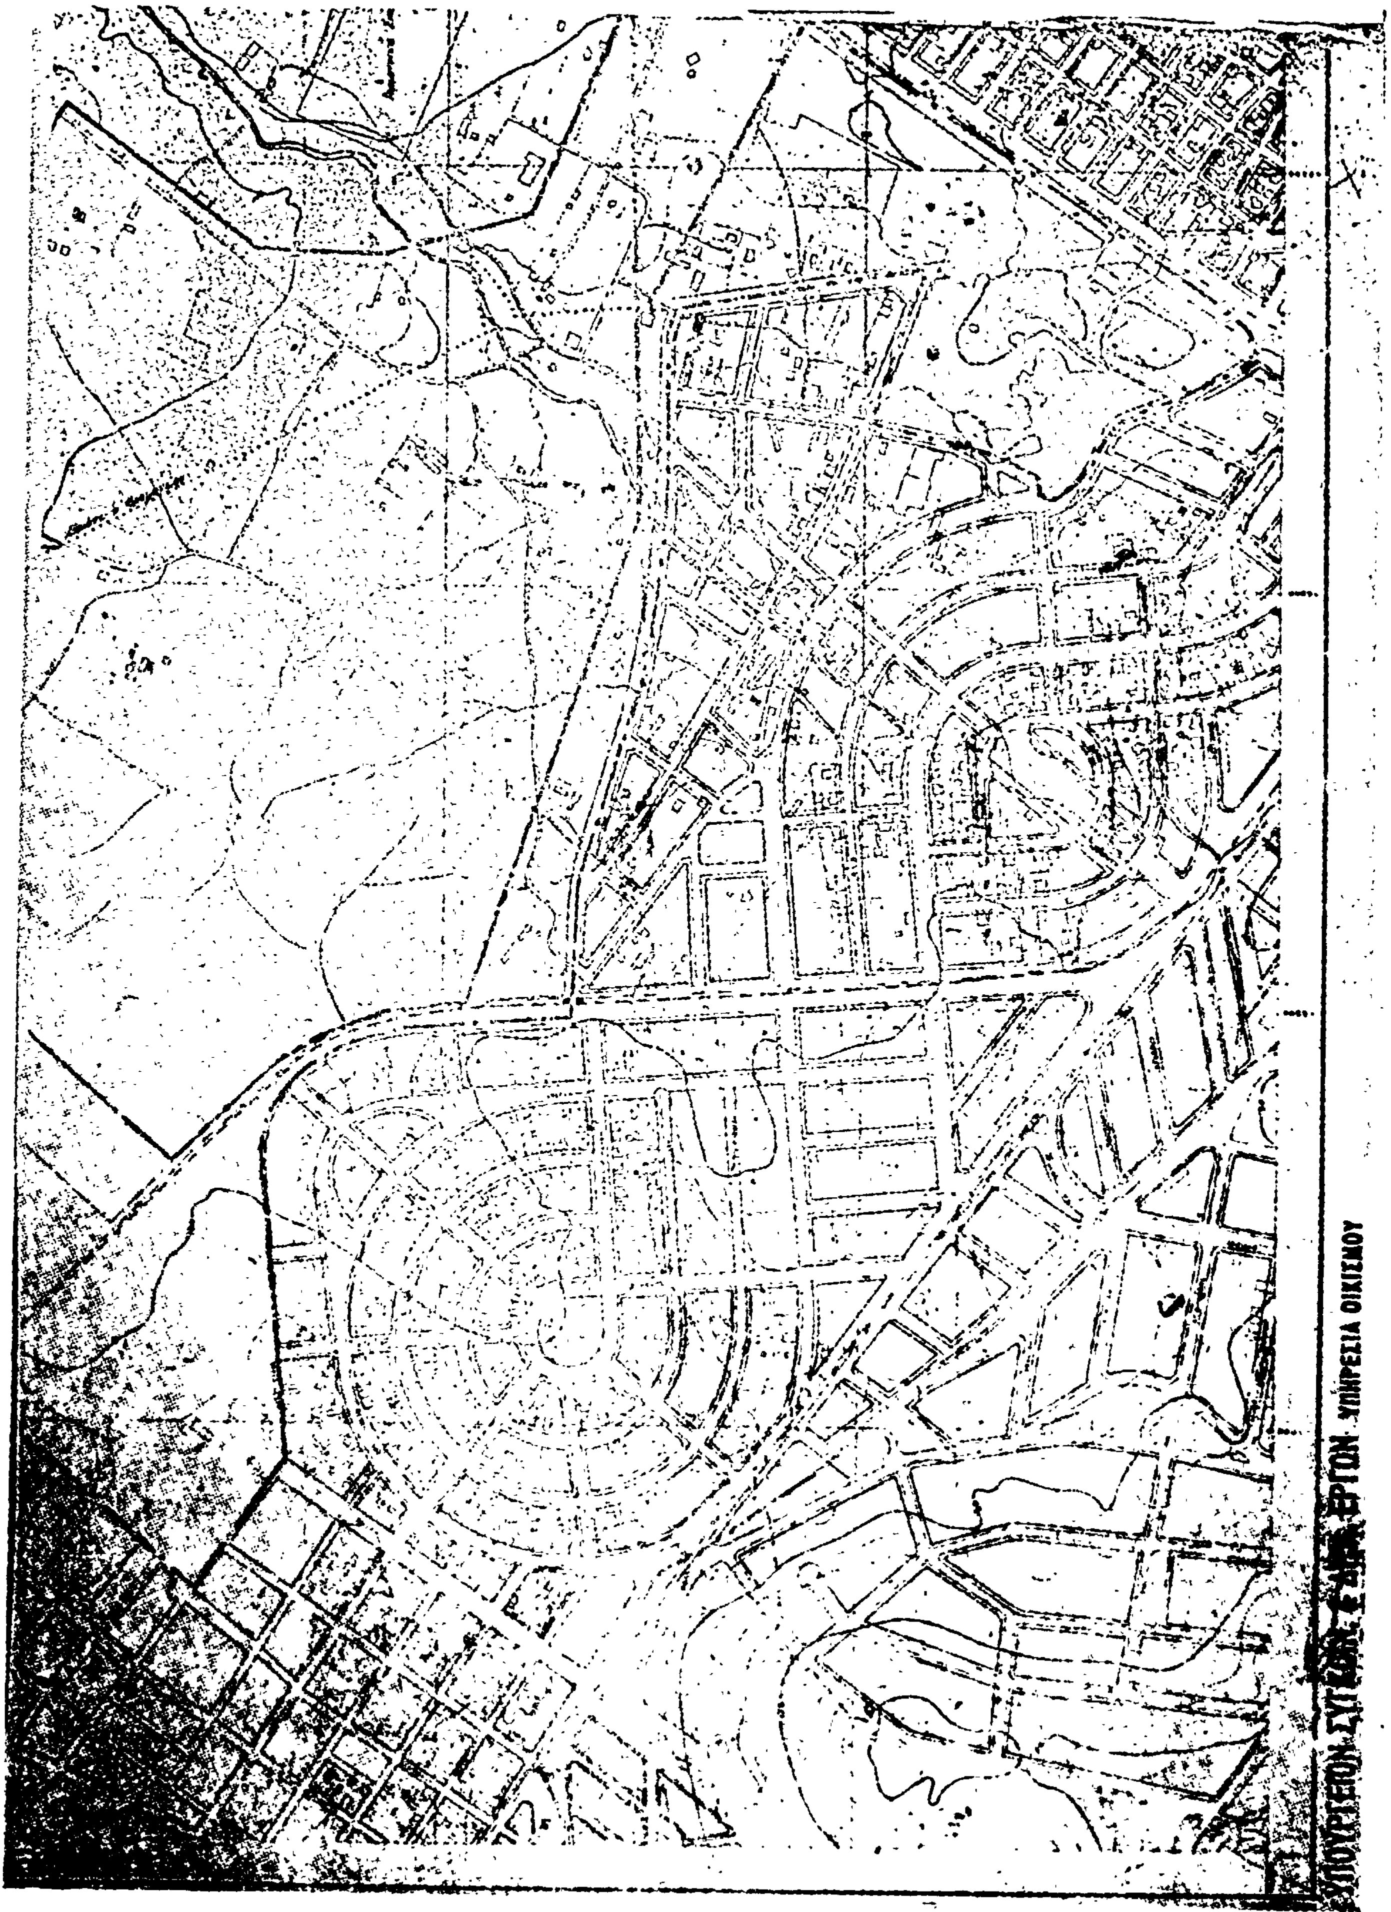

52
ΜΑΓΚΟΥΦΑΝΑ
Αναστολή οικοδ. εργασιών
ΥΠΟΥΡΓΕΙΟΝ ΣΥΓΚΟΙΝ. & ΔΗΜ. ΕΡΓΩΝ


43

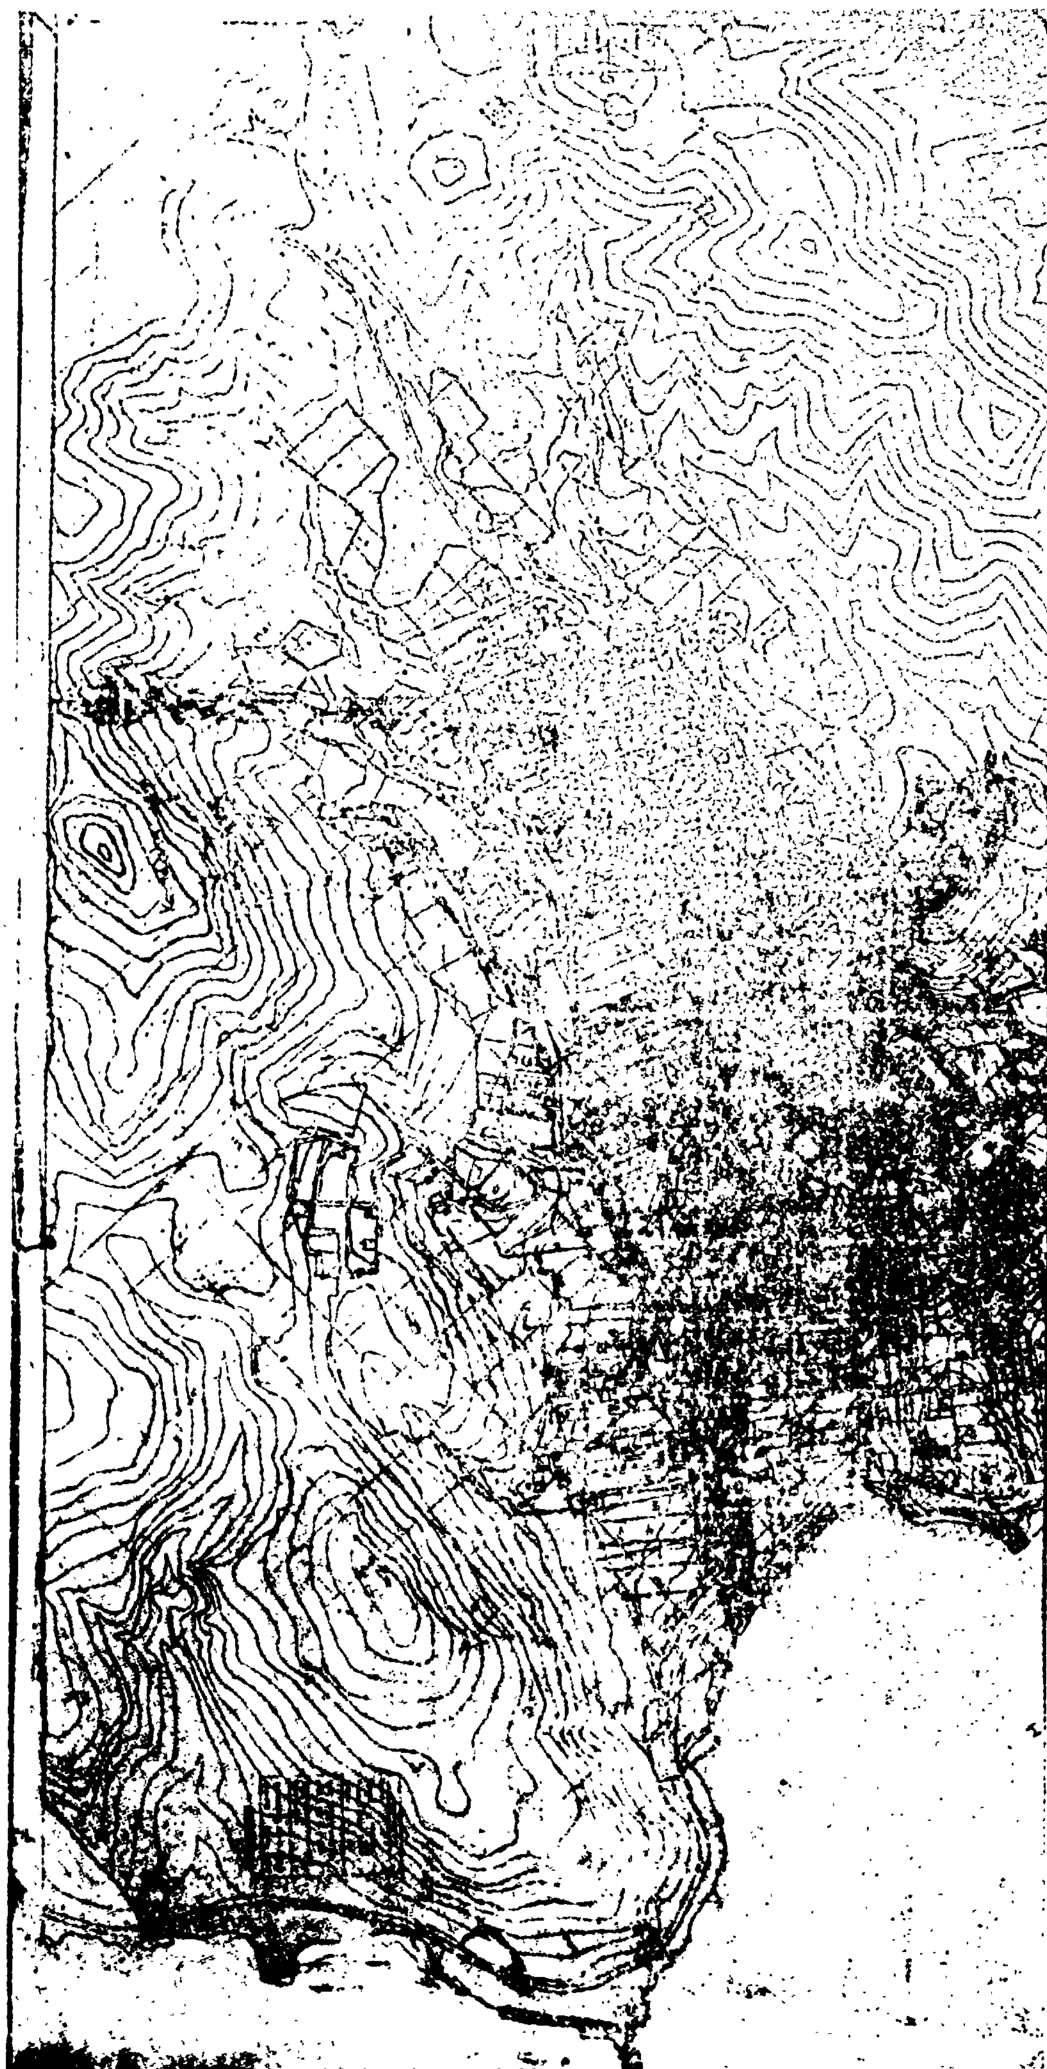

ΑΜΑΡΟΥΣΙΟΝ




ΛΕΚΑΝΟΠΕΔΙΟΝ - ΑΘΗΝΩΝ 1:5000


ΥΠΗΡΕΣΙΑ ΟΙΚΙΣΜΟΥ


52
53

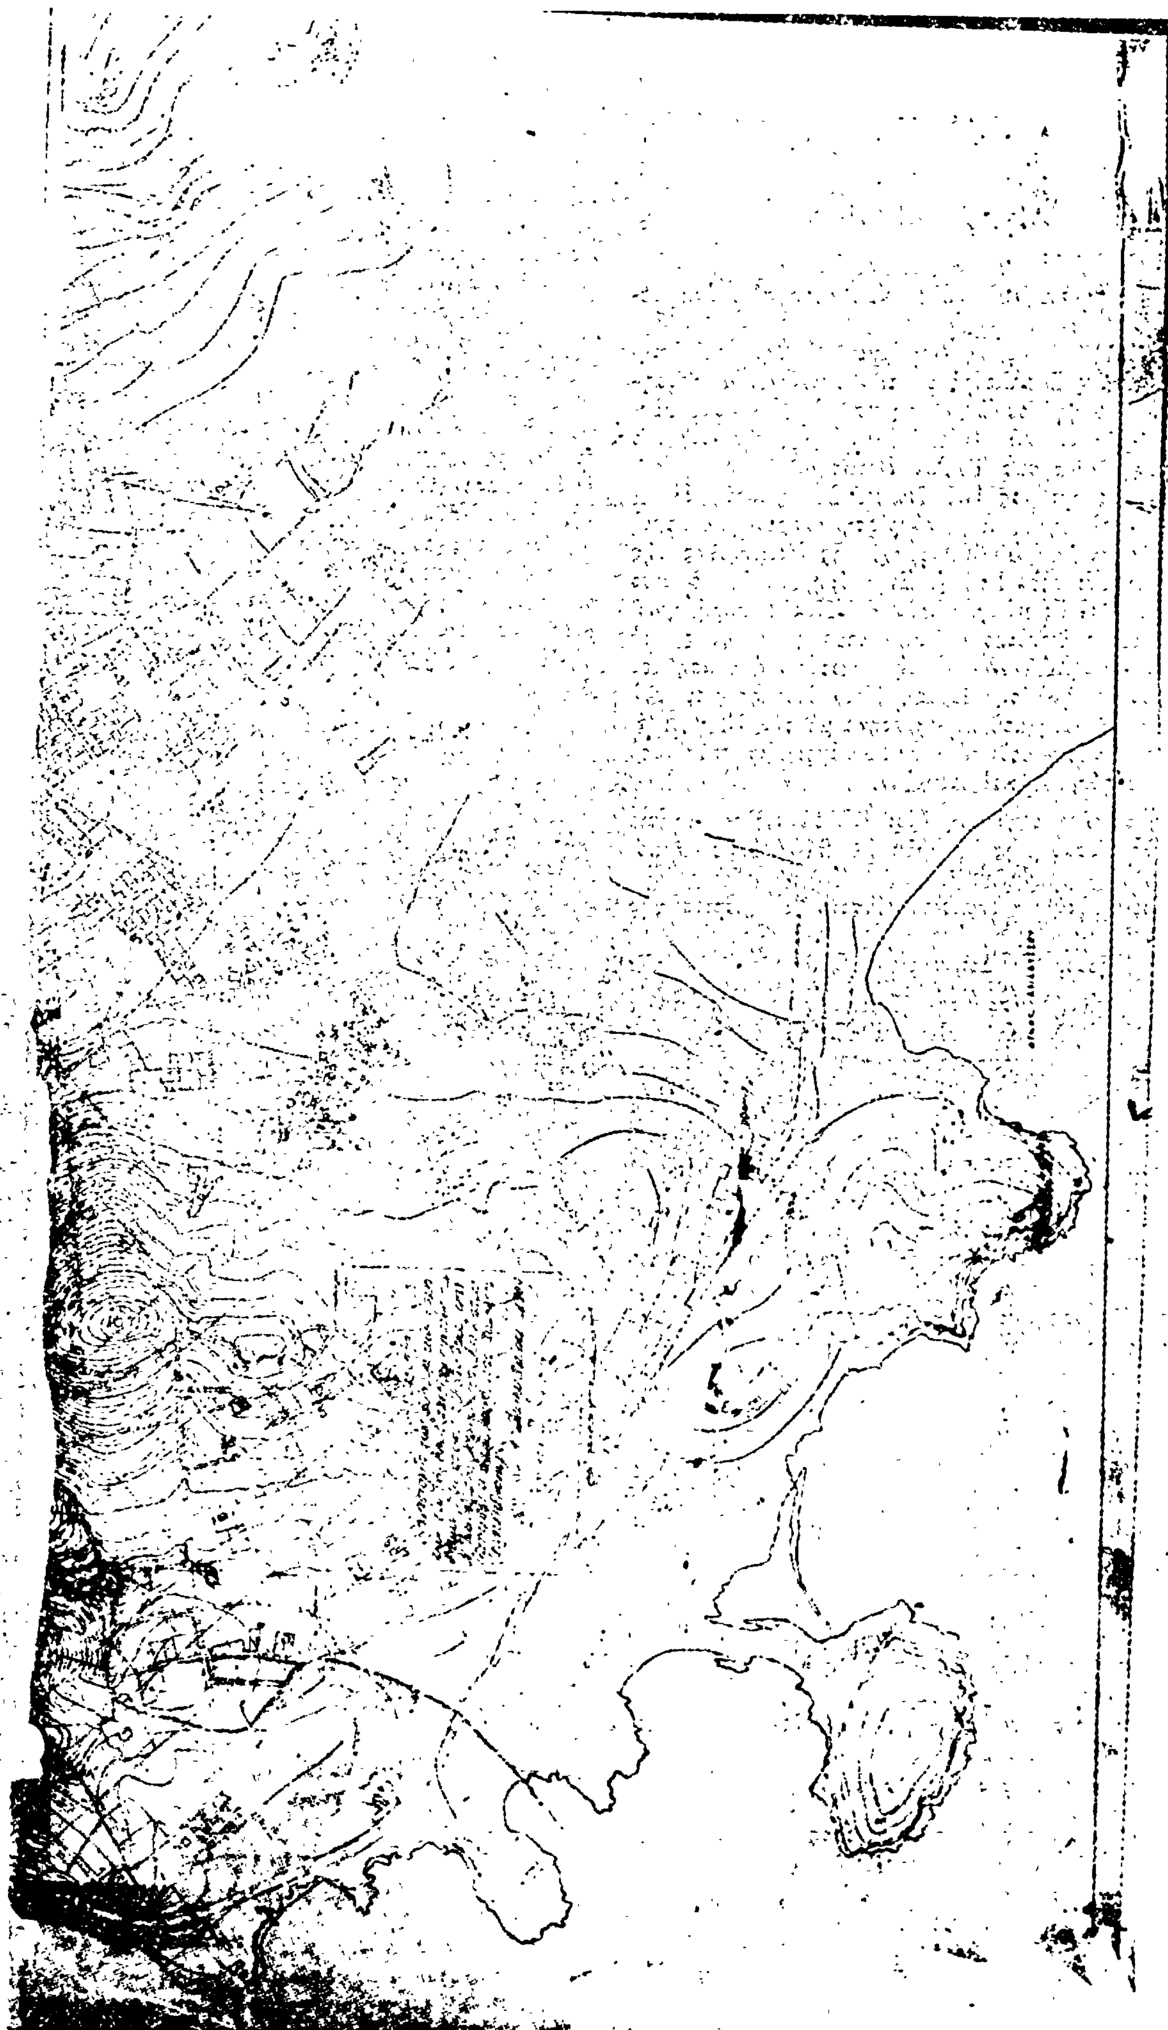


Περιοχη · Θυμαρι Παλαιας Φωκαιας

κλ. 1:5000

——— ορια αναστολης





ΑΝΑΚΟΙΝΩΣΕΙΣ

'Αριθ. 5005 (5)

Περὶ ἀνακοινώσεως τῆς γενομένης παρακαταθέσεως τῆς ἀποζημιώσεως ἀκινήτων ποὺ ἀπαλλοτριώθηκαν γιὰ τὴν ἵδρυση Νέου Κοιμητηρίου στὴ Θήβα.

Ο ΔΗΜΑΡΧΟΣ ΘΗΒΑΙΩΝ

Ἔχοντας ὑπόψη:

1) Τὶς διατάξεις τοῦ 797/1951 Ν. Δ/τος περὶ ἀναγκαστικῶν ἀπαλλοτριώσεων.

2) Τὴν 21547/78 ἀπόφαση Νομάρχου μὲ τὴν ὁποία κηρύχθηκε ἀναγκαστικὴ ἀπαλλοτρίωση τῶν ἀκινήτων α) Εὐαγγέλου Φίλου, β) Εὐαγγέλου Ξηροτύρη καὶ γ) Νικολάου Μακρῆ, συνολικῆς ἐκτάσεως 51.311,56 τ.μ. ὅπως φαίνονται στὸ τοπογραφικὸ διάγραμμα τῆς ΤΥΔΚ Βοιωτίας.

3) Τὴν ἀπόφαση ἀριθμὸς 135/78 τοῦ Μονομελοῦς Πρωτοδικείου Θηβῶν μὲ τὴν ὁποία καθορίστηκε προσωρινὴ τιμὴ μονάδος α) τὸ ποσὸ τῶν 55.000 δραχ. τῆς ἰδιοκτησίας τῆς φερομένης ὅτι ἀνήκει στὸν Εὐάγγ. Ξηροτύρη καὶ β) τὸ ποσὸ τῶν 53.000 δραχ. στοὺς Εὐαγ. Φίλου καὶ Νικ. Μακρῆ, γνωστοποιοῦμε σὲ ὅσους διεκδικοῦν δικαιώματα κυριότητας στὰ ἀκίνητα ποὺ ἀπαλλοτριώθηκαν μὲ τὴν ἀνωτέρω ἀπόφαση τοῦ Νομάρχη Βοιωτίας, γιὰ τὴν ἵδρυση Νέου Κοιμητηρίου στὴ Θήβα, ὅτι ἡ ἀποζημίωση ποὺ καθορίστηκε μὲ τὴν 135/78 ἀπόφαση τοῦ Μονομ. Πρωτοδικείου Θηβῶν ἔχει κατατεθεῖ στὸ Ταμεῖο Παρακαταθηκῶν καὶ Δανείων.

Γιὰ τὴν ἀνωτέρω ἀποζημίωση ἔχει ἐκδοθεῖ τὸ γραμμάτιο συστάσεως Παρακαταθήκης ἀριθμὸς 568645/21.12.79 ποσοῦ (2.739.513,00) δραχμῶν.

Ἡ ἀνακοίνωση αὐτὴ νὰ δημοσιευθεῖ στὴν Ἐφημερίδα τῆς Κυβερνήσεως.

Θῆβαι, 20 Δεκεμβρίου 1979

Ὁ Δήμαρχος Θηβαίων
ΚΩΝ. ΚΟΥΡΚΟΥΤΗΣ

(6)

Περὶ εἰδοποιήσεως τῆς γενομένης παρακαταθέσεως ἀποζημιώσεως λόγῳ ἀναγκαστικῆς προσκυρώσεως ἀκινήτου ἐν Δράμᾳ.

Φέρεται εἰς γνῶσιν παντὸς ἐνδιαφερομένου ὅτι δυνάμει τοῦ ὑπ' ἀριθ. 16146/28.11.79 γραμματίου συστάσεως παρακαταθήκης τοῦ Ταμείου Παρακαταθηκῶν καὶ Δανείων (Γραφεῖον Δράμας) κατατεθέντος παρὰ τῷ Συμβολαιογράφῳ Δράμας Δημ. Παναγιωτέλη, συνταχθείσης τῆς ὑπ' ἀριθ. 17693/30.11.1979 πράξεως καταθέσεως αὐτοῦ, κατετέθη ὑπὸ τῶν Βασιλείου Ἰωακειμίδη τοῦ Παναγιώτη καὶ Γεωργίου Ἰωακειμίδη τοῦ Παναγιώτη, κατοίκων Δράμας, τὸ ποσὸν τῶν 72.540 δραχμῶν ὑπὲρ τοῦ Ἑλληνικοῦ Δημοσίου (Ὑπουργείου Κοινωνικῶν Ὑπηρεσιῶν) ὡς εἰκαζομένου ἰδιοκτήτου τῆς ἰδιοκτησίας τῆς φερομένης ὑπὸ τὸν διακριτικὸν ἀριθμὸν 1 εἰς τὴν ὑπ' ἀριθ. 27/1976 καὶ 27/1977 πράξιν τακτοποιήσεως, προσκυρώσεως καὶ ἀναλογισμοῦ τῆς Διευθύνσεως Τεχνικῶν Ὑπηρεσιῶν Ν. Δράμας, ὡς ἀποζημίωσις διὰ προσκυρουμένην ἔκτασιν εἰς τὴν ἰδιοκτησίαν 5 (Ἀφοὶ Ἰωακειμίδη), ἐμβαδοῦ 24,18 μ², φερομένην εἰς τὸ συνοδεῦον τὴν ὡς ἄνω πρᾶξιν σχεδιάγραμμα ὑπὸ τοὺς χαρακτηριστικοὺς ἀριθμοὺς 8, 23, 18, 19, 9, 8 ἐν συνδυασμῷ καὶ πρὸς τὴν ὑπ' ἀριθ. 62/1979 ἀπόφασιν τοῦ Μονομελοῦς Πρωτοδικείου Δράμας.

Ἐν Δράμᾳ τῇ 28 Νοεμβρίου 1979

Ὁ πληρεξούσιος Δικηγόρος
ΧΡΗΣΤΟΣ ΔΗΜΟΥ

('Αριθ. τριπλ. Δημοσίου Ταμείου Δράμας 76779/28.11.79)

(7)

Περὶ εἰδοποιήσεως τῆς γενομένης παρακαταθέσεως ἀποζημιώσεως λόγῳ ἀναγκαστικῆς προσκυρώσεως ἀκινήτου ἐν Δράμᾳ.

Φέρεται εἰς γνῶσιν παντὸς ἐνδιαφερομένου ὅτι δυνάμει τοῦ ὑπ' ἀριθ. 16145/28.11.79 γραμματίου συστάσεως παρακαταθήκης τοῦ Ταμείου Παρακαταθηκῶν καὶ Δανείων (Γραφεῖον Δράμας) κατατεθέντος παρὰ τῷ Συμβολαιογράφῳ Δράμας Δημ. Παναγιωτέλη, συνταχθείσης τῆς ὑπ' ἀριθ. 17692/30.11.1979 πράξεως καταθέσεως αὐτοῦ, κατετέθη ὑπὸ τῶν Βασιλείου Ἰωακειμίδη τοῦ Παναγιώτη καὶ Γεωργίου Ἰωακειμίδη τοῦ Παναγιώτη, κατοίκων Δράμας, τὸ ποσὸν τῶν 12.960 δραχμῶν ὑπὲρ τοῦ Χρήστου Παπαδοπούλου κατοίκου Δράμας ὡς εἰκαζομένου ἰδιοκτήτου τῆς ἰδιοκτησίας τῆς φερομένης ὑπὸ τὸν διακριτικὸν ἀριθμὸν 8 εἰς τὴν ὑπ' ἀριθ. 27/1976 καὶ 27/1977 πράξιν τακτοποιήσεως, προσκυρώσεως καὶ ἀναλογισμοῦ τῆς Διευθύνσεως Τεχνικῶν Ὑπηρεσιῶν Ν. Δράμας, ὡς ἀποζημίωσις διὰ προσκυρουμένην ἔκτασιν εἰς τὴν ἰδιοκτησίαν 5 (Ἀφοὶ Ἰωακειμίδη) ἐμβαδοῦ 4,32 μ² φερομένην εἰς τὸ συνοδεῦον τὴν ὡς ἄνω πρᾶξιν σχεδιάγραμμα ὑπὸ τοὺς χαρακτηριστικοὺς ἀριθμοὺς 21. 22, 27, 21, ἐν συνδυασμῷ καὶ πρὸς τὴν ὑπ' ἀριθ. 62/79 ἀπόφασιν τοῦ Μονομελοῦς Πρωτοδικείου Δράμας.

Ἐν Δράμᾳ τῇ 28 Νοεμβρίου 1979

Ὁ πληρεξούσιος Δικηγόρος
ΧΡΗΣΤΟΣ ΔΗΜΟΥ

('Αριθ. τριπλ. Δημοσίου Ταμείου Δράμας 76780/28.11.79)

(8)

Περὶ εἰδοποιήσεως τῆς γενομένης παρακαταθέσεως ἀποζημιώσεως ἕνεκα προσκυρώσεως καὶ ρυμοτομήσεως, οἰκοπέδου κειμένου ἐν Θεσσαλονίκῃ.

Ὁ Γεώργιος Μιχαὴλ Χαρέλης δι' ἰδίων χρημάτων καὶ διὰ λογαριασμὸν τοῦ Δήμου Θεσ/νίκης κατέθηκεν δυνάμει τοῦ ὑπ' ἀριθ. 263638/79 γραμματίου συστάσεως παρακαταθήκης τοῦ ἐν Θεσσαλονίκῃ καταστήματος τοῦ Ταμείου Παρακαταθηκῶν καὶ Δανείων δραχμὰς ἑπτακοσίας τριάκοντα ὀκτὼ χιλιάδας καὶ δέκα δραχμὰς (738.010) ἐπὶ τῇ κατωτέρω αἰτιολογίᾳ: Ἀποζημίωσις καθορισθεῖσα δυνάμει τῆς ὑπ' ἀριθ. 2094/79 ἀποφάσεως τοῦ Μονομελοῦς Πρωτοδικείου Θεσ/νίκης διὰ τὴν κατόπιν τῆς ὑπ' ἀριθ. 4014/1977 πράξεως τακτοποιήσεως τοῦ Π.Γ.Θ. ἀπαλλοτρίωσιν τμήματος οἰκοπέδου ὑπὸ στοιχεῖα 10—11—13—14—15—10 ἐκτάσεως 59,50 μ², φερομένου ἐν τῇ ἀνωτέρω πράξει ἐπ' ὀνόματι Χαρικλείας Δημητριάδου ἐπ' ὠφελείᾳ τοῦ ὑποχρέου Δήμου Θεσ/νίκης, ἀποδοτέα εἰς τοὺς κατὰ νόμον ἀναγνωρισθησομένους δικαιούχους.

Τὸ ὡς ἄνω γραμμάτιον παρακαταθήκης κατετέθη εἰς τὸν Συμβολαιογράφον Θεσ/νίκης Κων/νον Βασιλείου Βαλκάνο δυνάμει τῆς ὑπ' ἀριθ. 16719/79 πράξεως αὐτοῦ ἐπιδοθείσης εἰς τὴν Χαρίκλειαν Δημητριάδου δυνάμει τῆς ὑπ' ἀριθ. 13970 Δ' ἐκθέσεως ἐπιδόσεως τοῦ παρὰ τῷ Πρωτοδικείῳ Θεσσαλονίκης δικαστικοῦ ἐπιμελητοῦ Χρήστου Φωτίου Δρόσου.

Ἐν Θεσσαλονίκῃ τῇ 30 Νοεμβρίου 1979

Ὁ πληρεξούσιος Δικηγόρος
ΣΩΤΗΡΙΟΣ Ν. ΤΣΙΝΤΖΑΣ

('Αριθ. τριπλ. Α' Δημ. Ταμείου Ἀθηνῶν 55932/1979)

ΑΠΟ ΤΟ ΕΘΝΙΚΟ ΤΥΠΟΓΡΑΦΕΙΟ